

ΕΦΗΜΕΡΙΣ ΤΗΣ ΚΥΒΕΡΝΗΣΕΩΣ
ΤΗΣ ΕΛΛΗΝΙΚΗΣ ΔΗΜΟΚΡΑΤΙΑΣ

ΑΘΗΝΑ 24 ΙΑΝΟΥΑΡΙΟΥ 1983 | ΤΕΥΧΟΣ ΤΕΤΑΡΤΟ | ΑΡΙΘΜΟΣ ΦΥΛΛΟΥ 12

ΠΕΡΙΕΧΟΜΕΝΑ

ΑΠΑΛΛΟΤΡΙΩΣΕΙΣ

ΑΠΟΦΑΣΕΙΣ

Ἀναγκαστική ἀπαλλοτρίωση ἔκτασης συνολικοῦ ἐμβαδοῦ 125.809 Μ² γιὰ στρατιωτικὲς ἀνάγκες στὴν περιοχὴ Πολιχνίτου Νομοῦ Λέσβου... 1

Κήρυξη ὡς ἀναδασωτέας Δημόσιας ἔκτασης 3 στρεμμάτων, στὴ θέση Παντοκράτωρ τῆς Κοινότητας Σπαρτύλα, τοῦ Ν. Κερκύρας... 2

ΠΟΛΕΟΔΟΜΙΑ

ΑΠΟΦΑΣΕΙΣ

Τροποποίηση ρυμοτομικοῦ σχεδίου Ἁγίου Κων/νου στὸ Ο.Τ 180, Ν. Αἰτωλ/νίας... 3

ΑΠΑΛΛΟΤΡΙΩΣΕΙΣ

ΑΠΟΦΑΣΕΙΣ

Ἀριθ. Ε. 15693/3289 (1)

Αναγκαστική απαλλοτρίωση έκτασης συνολικού εμβαδού 125.809 Μ2 για στρατιωτικές ανάγκες στην περιοχή Πολιχνίτου. Νομού Λέσβου.

ΟΙ ΥΠΟΥΡΓΟΙ
ΕΘΝΙΚΗΣ ΑΜΥΝΑΣ ΚΑΙ ΟΙΚΟΝΟΜΙΚΩΝ

Έχοντας υπόψη:

1. Τις διατάξεις του Ν.Δ. 797/1971 «περί αναγκαστικών απαλλοτριώσεων», σε συνδυασμό με τις διατάξεις του Β.Δ. 139/1971 «περί της αρμοδιότητος των Νομαρχών προς κήρυξιν αναγκαστικών τινων απαλλοτριώσεων».

2. Τις διατάξεις του Νόμου ΓΣΙΣΤ/1907 και τις διατάξεις του Νόμου 4442/1929 «περί κυρώσεως του από 21 Σεπτεμβρίου 1926 Ν.Δ. «περί Στρατιωτικών και Ναυτικών Εισφορών και Ναυλώσεων», όπως έχουν τροποποιηθεί.

3. Τη γνωμοδότηση του Γενικού Επιτελείου Στρατού αριθ. Φακ. 910355/33/57541 Σχ. 7738/17.12.1981 και την αριθ. Φ. 910355/29/451470 Σχ. 5387/12.8.1982 τροποποιητική της.

4. Την αριθ. Φ 072.2/18/Β 3230/7.7.1982 (ΦΕΚ 471/9.7.1982 τ. Β') απόφαση του Πρωθυπουργού και Υπουργού Εθνικής Άμυνας, σχετικά με ανάθεση αρμοδιοτήτων Υπουργού Εθνικής Άμυνας στον Υφυπουργό Εθνικής Άμυνας (Παυσανία Ζακολίκο).

5. Την κοινή απόφαση του Πρωθυπουργού και του Υπουργού Οικονομικών αριθ. 11355/12.7.1982 (ΦΕΚ 474/13.7.1982 τ. Β'), σχετικά με ανάθεση αρμοδιοτήτων στους Υφυπουργούς Οικονομικών, αποφασίζουμε:

Κηρύσσουμε την αναγκαστική απαλλοτρίωση για λόγους δημόσιας ωφέλειας και ειδικότερα για στρατιωτικές ανάγκες του 264 ΤΕ στην περιοχή «ΛΕΙΒΑΔΙ» Δήμου Πολιχνίτου έκτασης συνολικού εμβαδού 125.809 Μ2 που βρίσκεται στη Νήσο Λέσβο και φαίνεται με κλίμακα 1:1000 στο από 27.5.1982 κτηματολογικό διάγραμμα και τον αντίστοιχο κτηματολογικό πίνακα που έχουν συντάξει οι Αντώνιος Ζήτου, Υπολοχαγός (Γ) και Νικόλαος Καλφόπουλος, ΔΕΑ (ΜΧ) και έχει θεωρήσει ο Διευθυντής της Γεωγραφικής Υπηρεσίας Στρατού Νικόλαος Φίλης (Υποστράτηγος).

Στην έκταση που απαλλοτριώνεται προβάλλουν δικαιώματα κυριότητας οι: 1) Δήμος Πολιχνίτου, 2) Χαράλαμπος Αριστείδου Δεληγιάννης, 3) Χαράλαμπος Γεωργίου Ζουμπούλης κλπ.

Η απαλλοτρίωση κηρύσσεται υπέρ του Δημοσίου και με δαπάνη του Ταμείου Εθνικής Αμύνης.

Η απόφαση αυτή να δημοσιευθεί στην Εφημερίδα της Κυβερνήσεως.

Αθήνα, 10 Δεκεμβρίου 1982

ΟΙ ΥΦΥΠΟΥΡΓΟΙ

ΕΘΝΙΚΗΣ ΑΜΥΝΑΣ — ΠΑΥΣ. ΖΑΚΟΛΙΚΟΣ

ΟΙΚΟΝΟΜΙΚΩΝ — ΠΑΝΑΓ. ΡΟΥΜΕΛΙΩΤΗΣ

'Αριθ. ΔΔ/2001 (2)

Κήρυξη ὡς ἀναδασωτέας δημόσιας ἐκτάσεως 3 στρεμμάτων, στὴ θέση Παντοκράτωρ τῆς Κοινότητας Σπαρτύλα τοῦ Νομοῦ Κερκύρας.

Ο ΝΟΜΑΡΧΗΣ ΚΕΡΚΥΡΑΣ

Ἔχοντας ὑπόψη :

1. Τὶς περὶ διοικητικῆς ἀποκεντρώσεως διατάξεις.

2. Τὸ ἄρθρο 117 τοῦ Συντάγματος.

3. Τὶς διατάξεις τοῦ Ν. 998/1979 «περὶ προστασίας τῶν δασῶν καὶ τῶν δασικῶν ἐν γένει ἐκτάσεων τῆς Χώρας» καὶ συγκεκριμένα : α) τοῦ ἄρθρου 41 παρ. 1, β) τοῦ ἄρθρου 38 παρ. 1.

4. Τὶς διαταγὲς τοῦ Ὑπουργείου Γεωργίας : α) 160417/1180/8.7.80, β) 182447/3049/24.9.80, γ) 164836/3163/10.8.81, δ) 167660/3282/20.8.81.

5. Τὴν ΔΔ/2003/13.7.82 πρόταση τῆς Δ/νσεως Δασῶν Κερκύρας «περὶ κηρύξεως ἀναδασωτέας, τῆς ἀναφερομένης στὸ θέμα ἐκτάσεως», ἀποφασίζουμε :

Κηρύσσουμε ἀναδασωτέα, μὲ σκοπὸ τὴν ἐπαναδημιουργία διὰ φυσικῆς ἀναγεννήσεως τῆς καταστραφείσης ἀπὸ πυρκαγιὰ κατὰ τὴν 7.7.1982 δασικῆς βλαστήσεως θάμνων, πρίνου, καὶ κουμαριᾶς, πρὸς διατήρηση τοῦ χαρακτήρα τῆς δασικῆς ἐκτάσεως, ὥστε ν' ἀποκλεισθεῖ ἡ διάθεση αὐτῆς γιὰ ἄλλο σκοπό, τὴν Δημόσια δασικὴ ἔκταση τῶν τριῶν (3) στρεμμάτων ποὺ βρίσκεται στὴ θέση «Παντοκράτωρ» τῆς Κοινότητας Σπαρτύλα τοῦ Νομοῦ Κερκύρας καὶ προσδιορίζεται ἀπὸ τὰ στοιχεῖα Α,Β,Γ,Δ,Α ὅπως φαίνονται στὸ συνημμένο διάγραμμα, τὸ ὁποῖο ἀποτελεῖ ἀναπόσπαστο μέρος τῆς ἀποφάσης αὐτῆς καὶ ἔχει ὅρια :

Ἀνατολικά : Μὲ θαμνοσκεπὴ ἔκταση.
Δυτικά : Μὲ θαμνοσκεπὴ ἔκταση.
Βόρεια : Μὲ θαμνοσκεπὴ ἔκταση.
Νότια : Μὲ θαμνοσκεπὴ ἔκταση.

Ἡ ἀπόφαση αὐτὴ νὰ δημοσιευθεῖ στὴν Ἐφημερίδα τῆς Κυβέρνησης.

Κέρκυρα, 13 Ἰουλίου 1982

Ὁ Νομάρχης
ΜΑΝΟΣ ΚΟΚΚΙΝΟΣ

ΣΧΕΔΙΑΓΡΑΜΜΑ

Αναδασωτέας δημοσίας δασικής εκτάσεως τριών (3) στρεμμάτων στη θέση Παντοκράτορα Περιφέρειας Κοινότητας Επαρτίλα Νομού Κερκύρας

Ανήκει στην αριθ. ΔΔ/2001/13-7-82 απόφαση Νομάρχου Κερκύρας

ΑΠΟΣΠΑΣΜΑ ΧΑΡΤΟΥ


Περιφέρειας Κοινότητας Επαρτίλα Νομού Κερκύρας

ΚΛΙΜΑΞ 1:20.000



ΚΛΙΜΑΞ 1:1000

Επαρτίλας

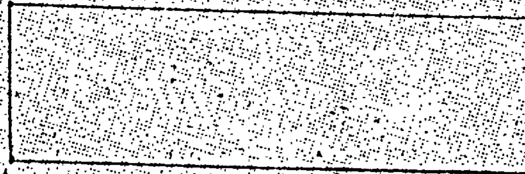





13-7-1982 13-7-1982

ΠΟΛΕΟΔΟΜΙΑ

ΑΠΟΦΑΣΕΙΣ

Αριθ. ΧΟΠ/ 1244/82 (3)

Τροποποίηση ρυμοτομικού σχεδίου Αγίου Κων/νου, Ν. Αιτωλοακαρνανίας, στο Ο.Τ. 180. Ν. Αιτωλ/νίας.

Ο ΝΟΜΑΡΧΗΣ
ΑΙΤΩΛΙΑΣ ΚΑΙ ΑΚΑΡΝΑΝΙΑΣ

Έχοντας υπόψη:

1. Τις διατάξεις του Ν. 3200/55 «περί Διοικητικής αποκεντρώσεως».

2. Τις διατάξεις του από 20.6.1955 Β. Δ/τος «περί εξαιρέσεως από της κατά την παρ. 1 του άρθρου 1 του Ν. 3200/1955 αρμοδιότητος του Υπουργείου Δημ. Έργων».

3. Τις διατάξεις του 863/70 Β. Δ/τος «περί διαρθρώσεως του Υπουργείου Συγκοινωνιών και Δημ. Έργων», όπως τούτο τροποποιήθηκε δια του αριθ. 572/67 Β.Δ.

4. Τις διατάξεις του 532/70 Ν. Δ/τος «περί διοικητικής αποκεντρώσεως».

5. Τις διατάξεις του 712/70 Β. Δ/τος, όπως τροποποιήθηκε και συμπληρώθηκε με τα αριθ. 677/71 κα 198/72 Β. Δ/τα.

6. Τη Α7/16/11/7.10.1970 κοινή απόφαση των Υπουργών «περί οργανώσεως των Περιφ/κών Υπηρεσιών του ΥΠ. Δ.Ε.».

7. Την Α9/1—8/3/9.8.74 κοινή εγκύκλιο των Πρωθυπουργού, Αντιπροέδρου και Υπουργού των Εσωτερικών «περί οργανώσεως των Νομαρχιών».

8. Τις διατάξεις του Α.Ν. 314/68 «περί παροχής αρμοδιότητος επί θεμάτων εγκρίσεως κλπ. ρυμοτομικών σχεδίων».

9. Το Ν.Δ. 1018/1971 (ΦΕΚ 220 Α').

10. Το Ν.Δ. 8/1973 «περί ΓΟΚ».


11. Την ομόφωνη γνωμοδότηση του Νομ/κού Συμβουλίου Δ.Ε., όπως διατυπώθηκε στο αριθ. 11/1982 (θέμα 5ο) πρακτικό αυτού, αποφασίζουμε:


Εγκρίνουμε την τροποποίηση του ρυμοτομικού σχεδίου της Κοινότητας Αγίου Κων/νου στο Ο.Τ. 180, όπως προτείνεται με την αριθ. 71/1978 απόφαση του Κοινοτικού Συμβουλίου αυτής και φαίνεται στο από Δεκεμβρίου 1978 τοπογραφικό διάγραμμα του ιδιώτη μηχανικού Ζαχαρία Π. Κυλάρη που συνοδεύει την απόφαση αυτή.

Η απόφαση αυτή να δημοσιευθεί στην Εφημερίδα της Κυβερνήσεως.

Μεσολόγγι, 6 Μαΐου 1982

Ο Νομάρχης
ΒΑΓΓΕΛΗΣ ΓΙΑΝΝΑΚΟΥΛΙΑΣ

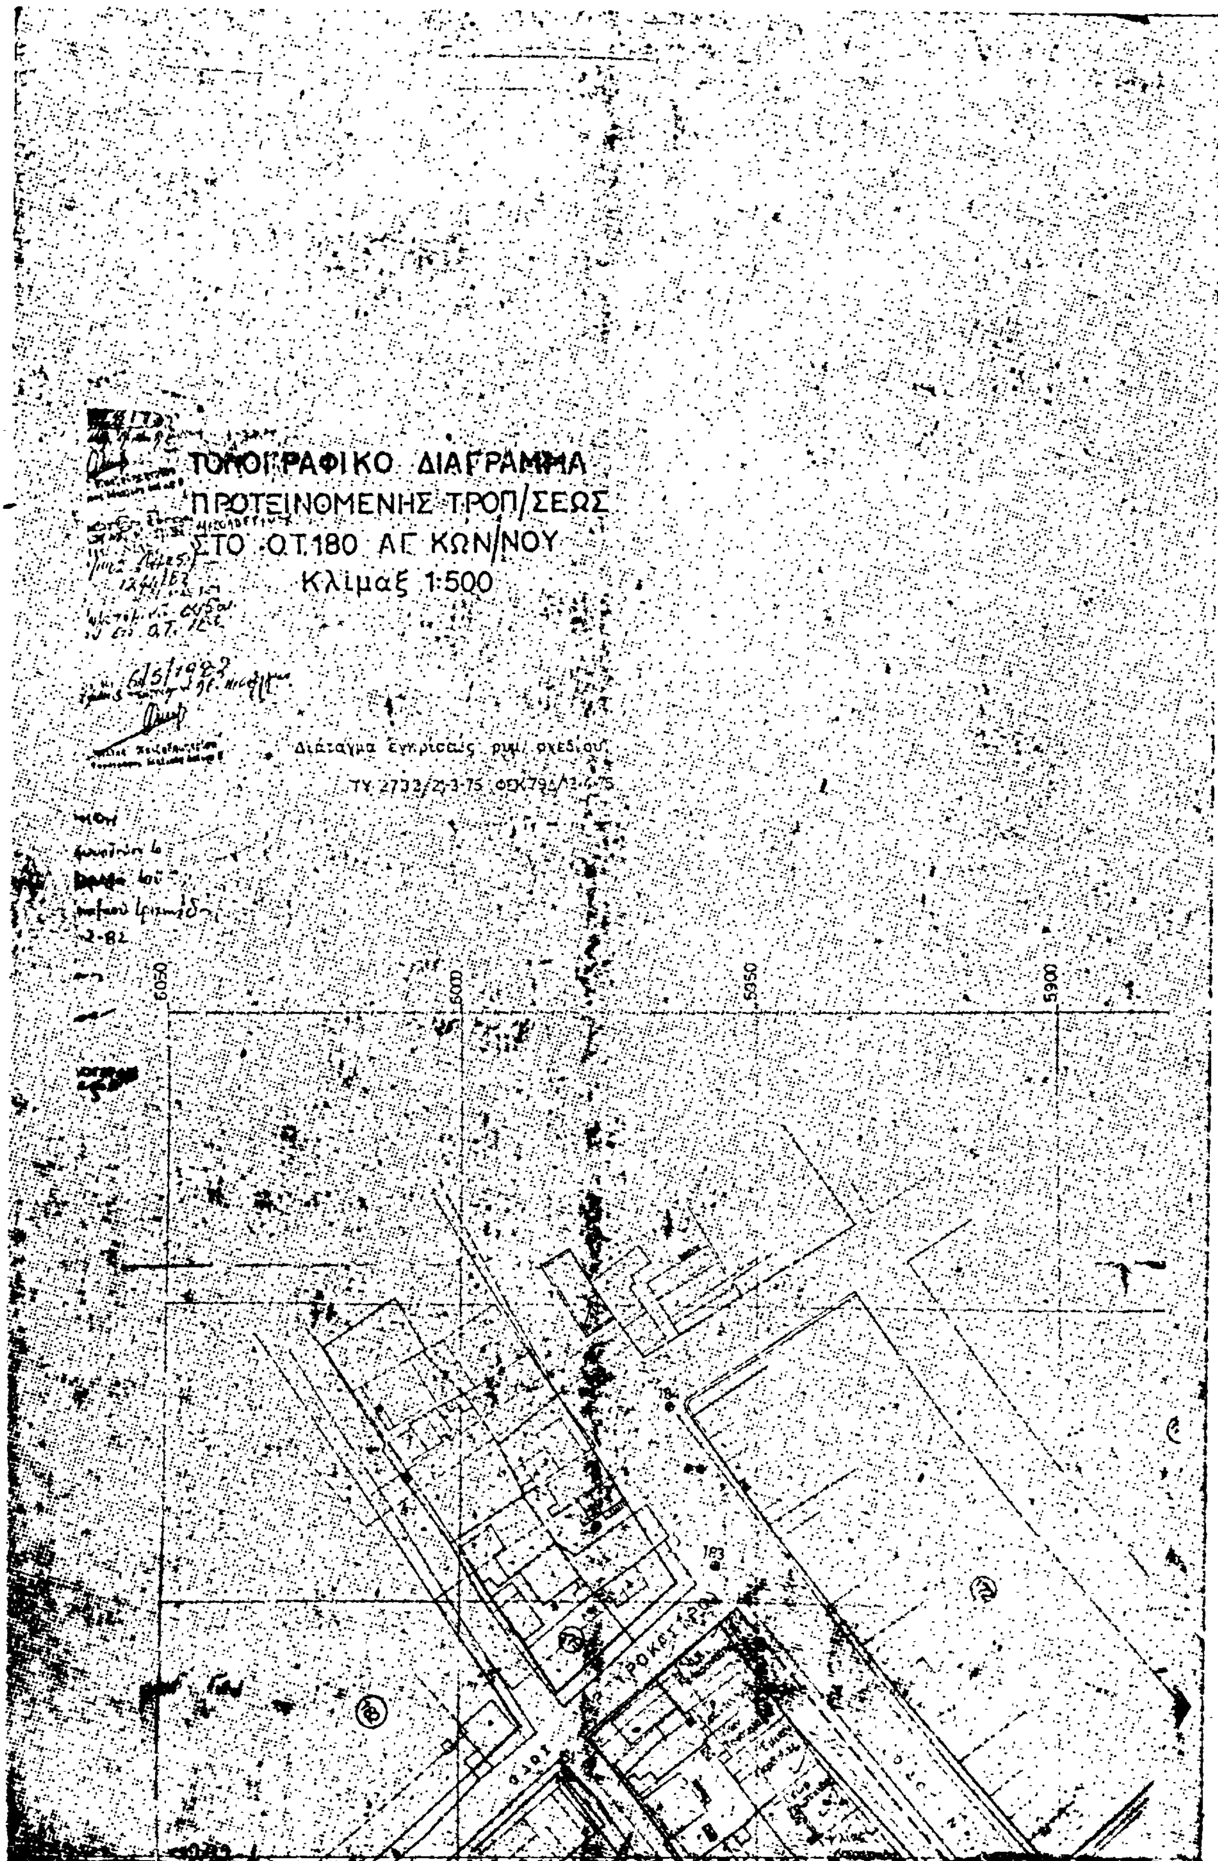

ΤΟΠΟΓΡΑΦΙΚΟ ΔΙΑΓΡΑΜΜΑ
ΠΡΟΤΕΙΝΟΜΕΝΗΣ ΤΡΟΠ/ΣΕΩΣ
ΣΤΟ Ο.Τ.180 ΑΓ. ΚΩΝ/ΝΟΥ
Κλίμαξ 1:500
Διάταγμα εγκρίσεως ρυμ/ σχεδίου
ΤΥ 2732/2-3-75 ΦΕΚ794/12-6-75
6050
6000
5950
5900
184
183

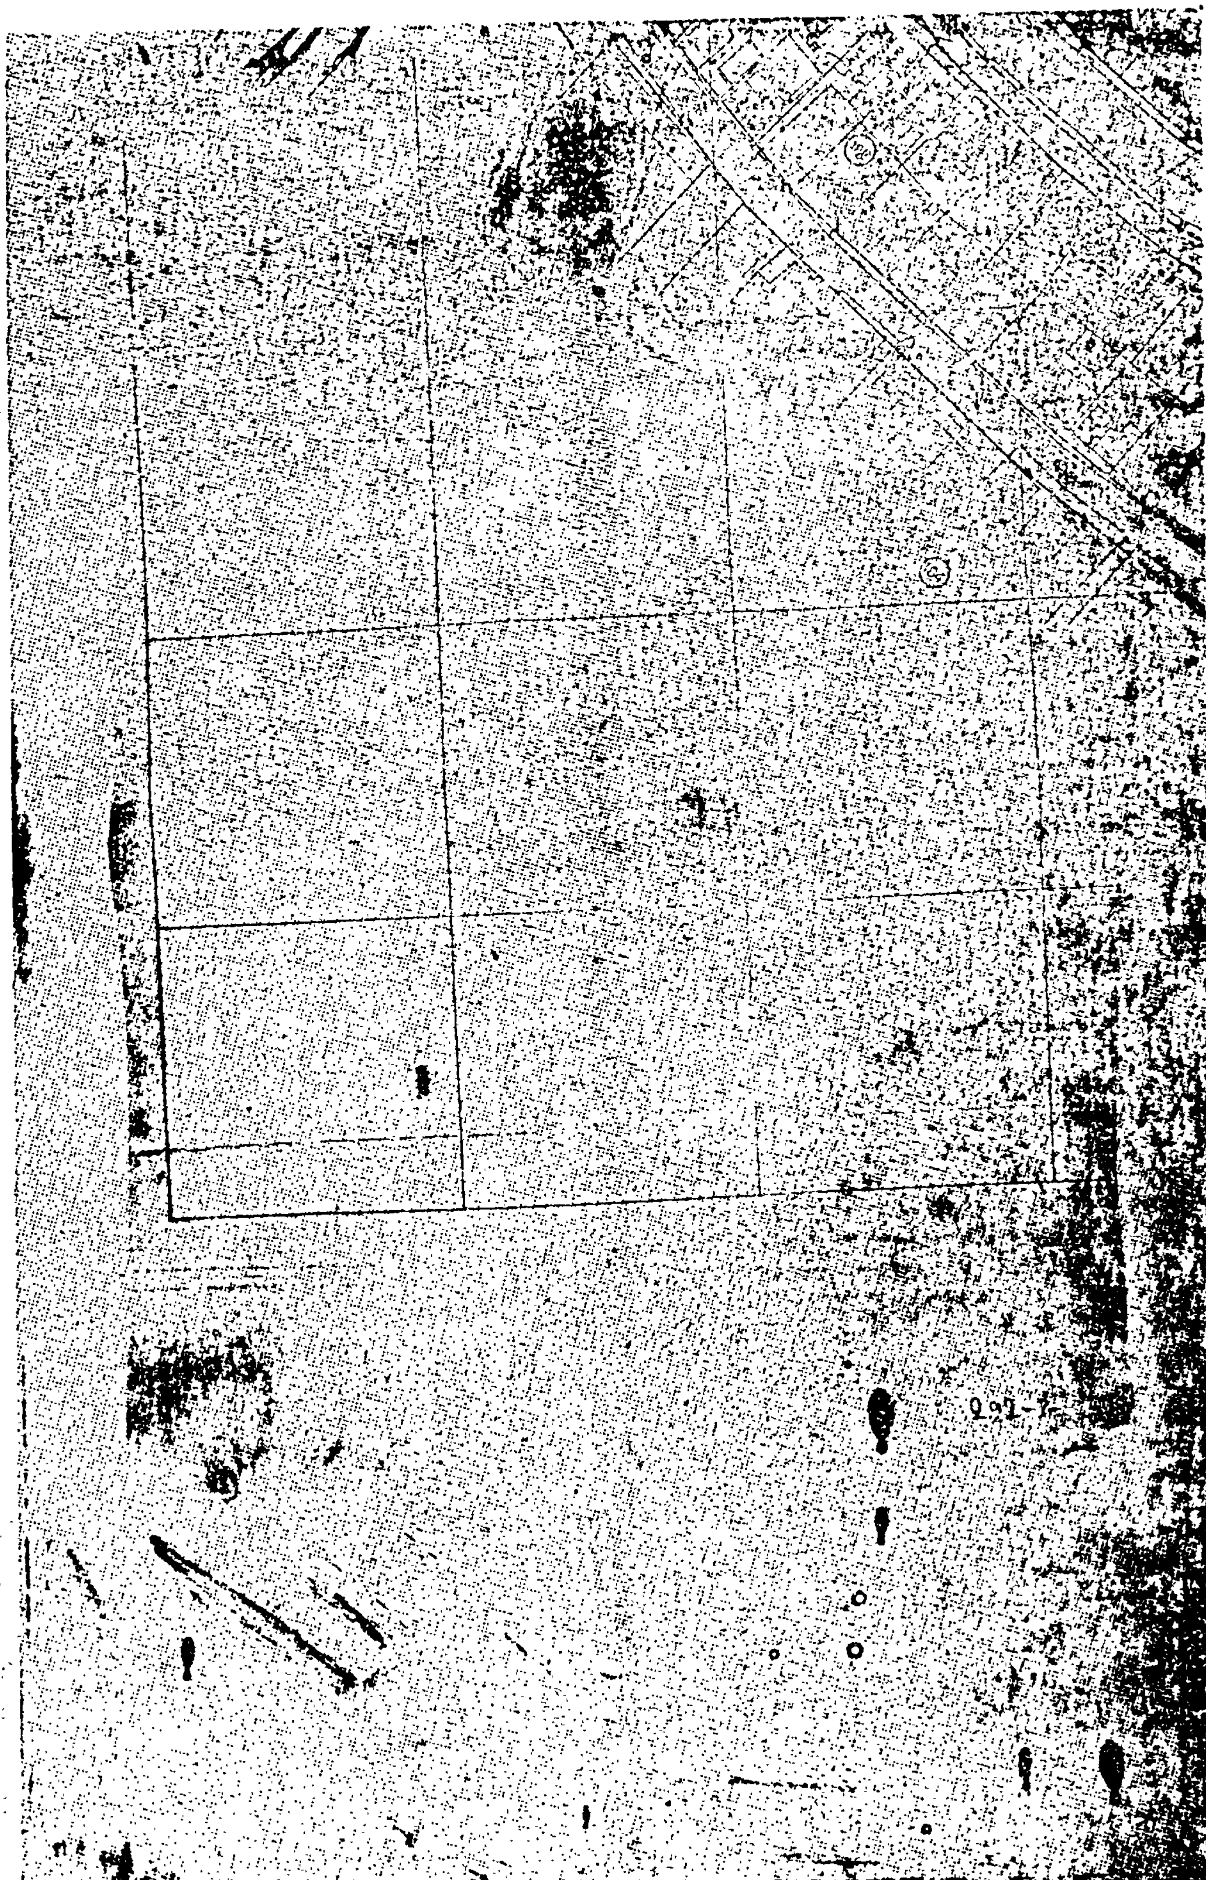

5600
5650
5700
13100
13150
13200

ΥΠΕΥ[illegible] ΔΗΛΩΣΙΣ

[illegible] ὅτι ἀπό τά οἰκόπεδα πού θίγονται
ἀπό τήν [illegible] τροποποίηση κανένα δέν χάνει
τήν [illegible] γιά [illegible]

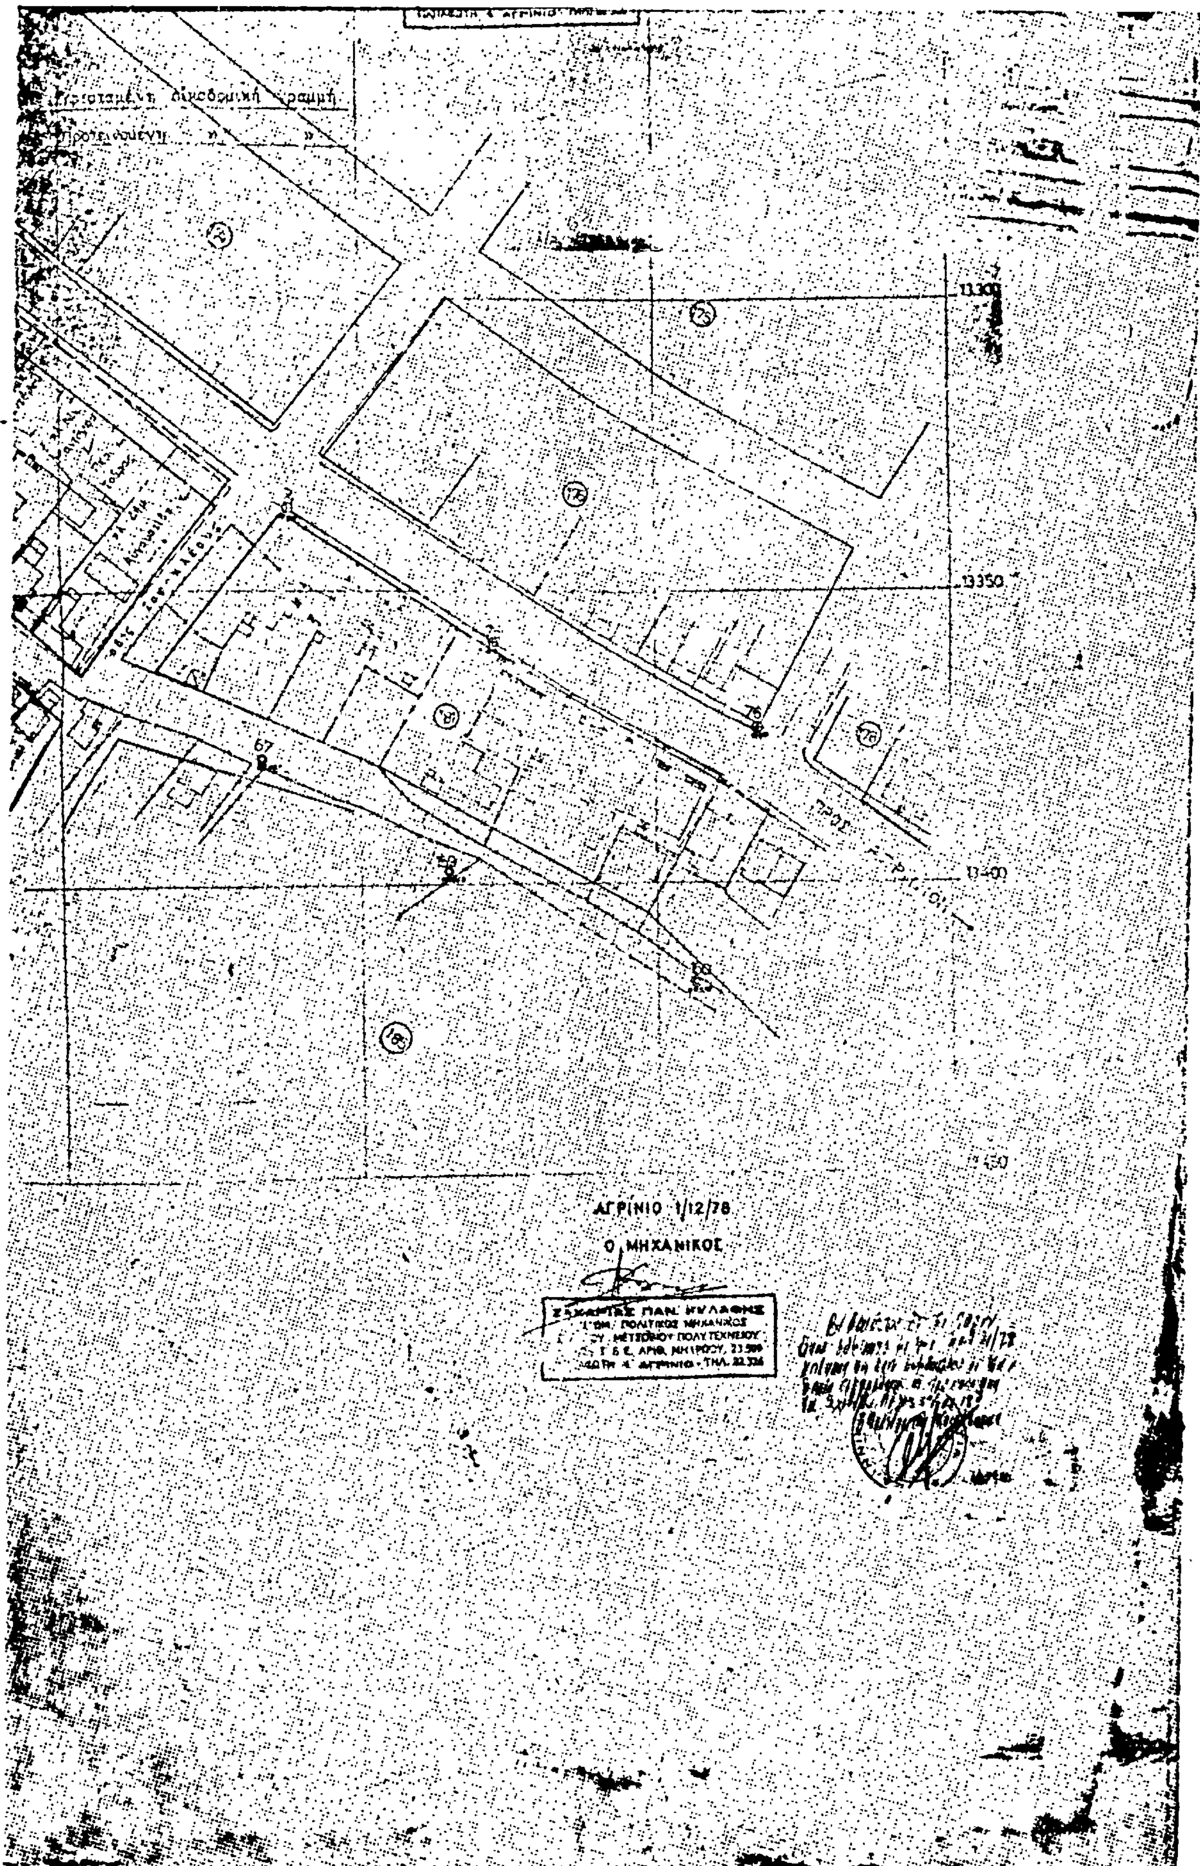

ΑΠΟ ΤΟ ΕΘΝΙΚΟ ΤΥΠΟΓΡΑΦΕΙΟ